



Bâtiment Créatic - Pépinière d'entreprises T.I.C - RDC

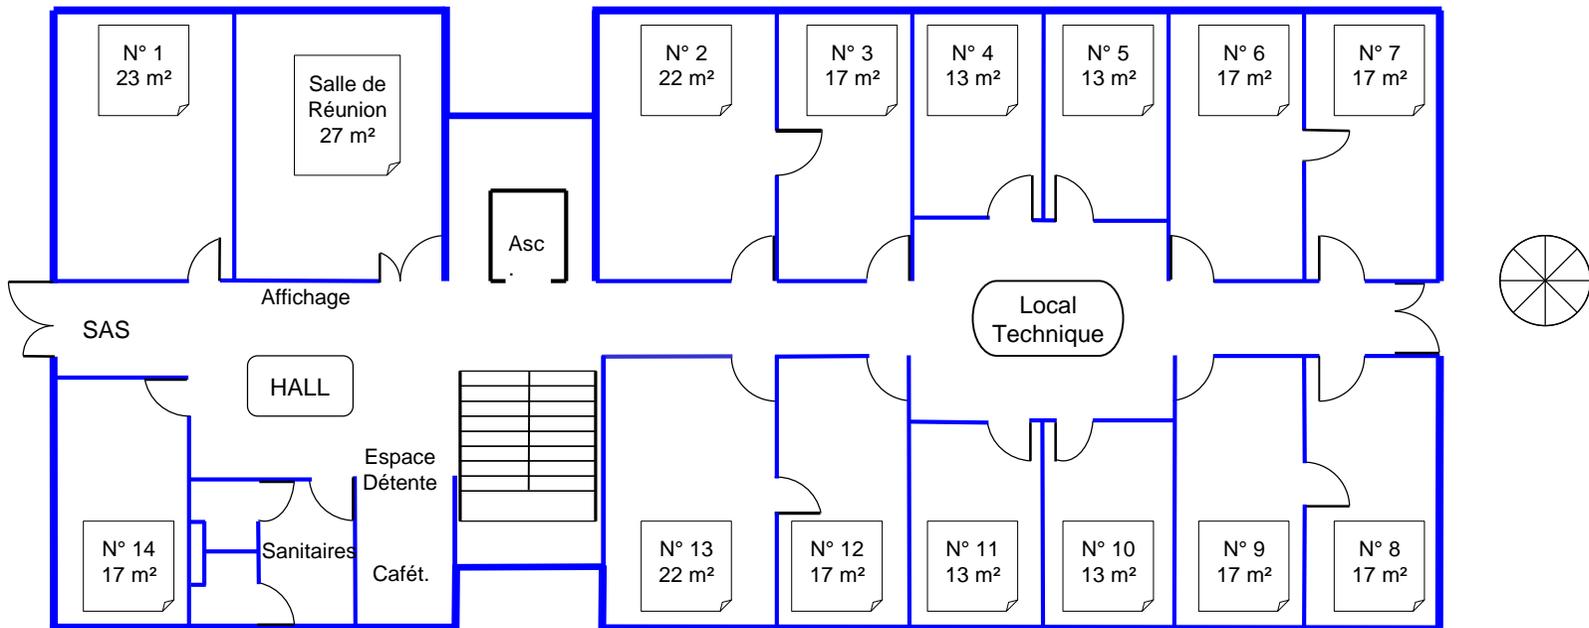

Bâtiment Créatic - Pépinière d'entreprises T.I.C - 1er Etage

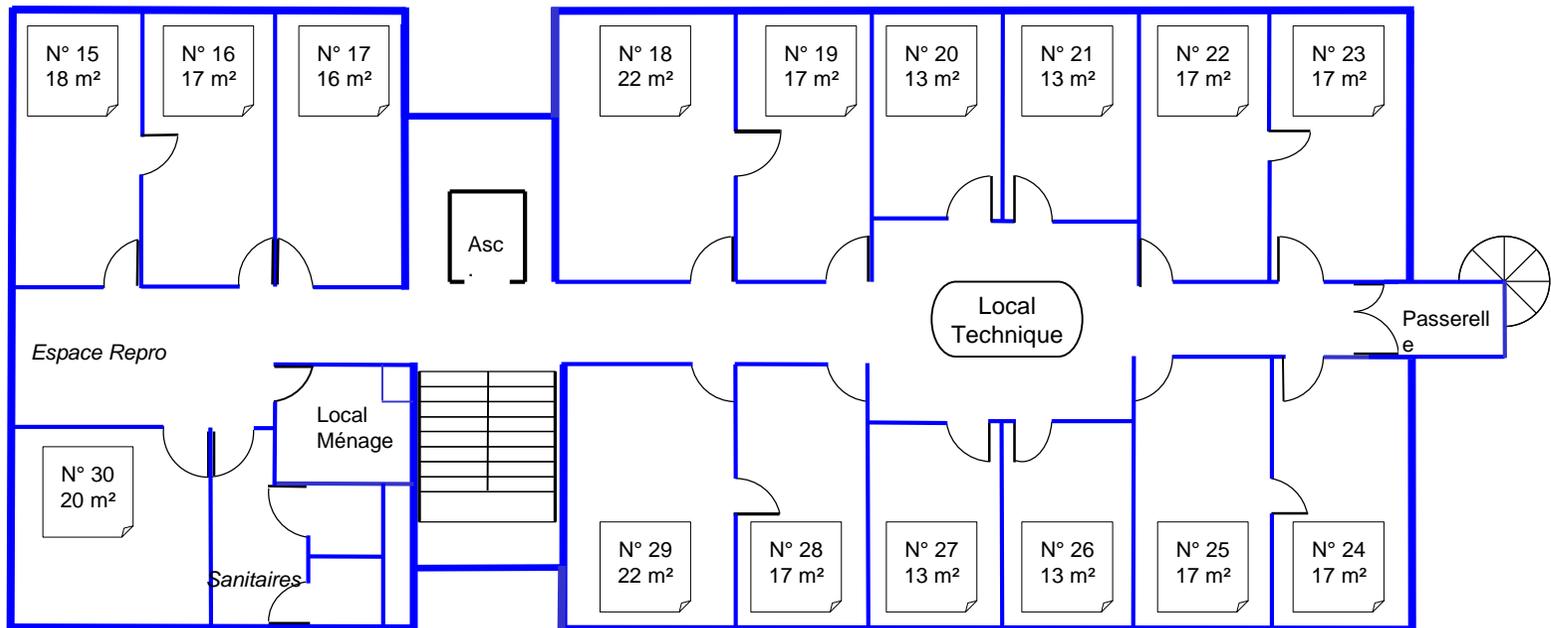

Bâtiment Créatic - Pépinière d'entreprises T.I.C - 2nd Etage

